


# Lageplan DEULA Westfalen-Lippe GmbH

Bitte auch die **Rückseite** beachten!

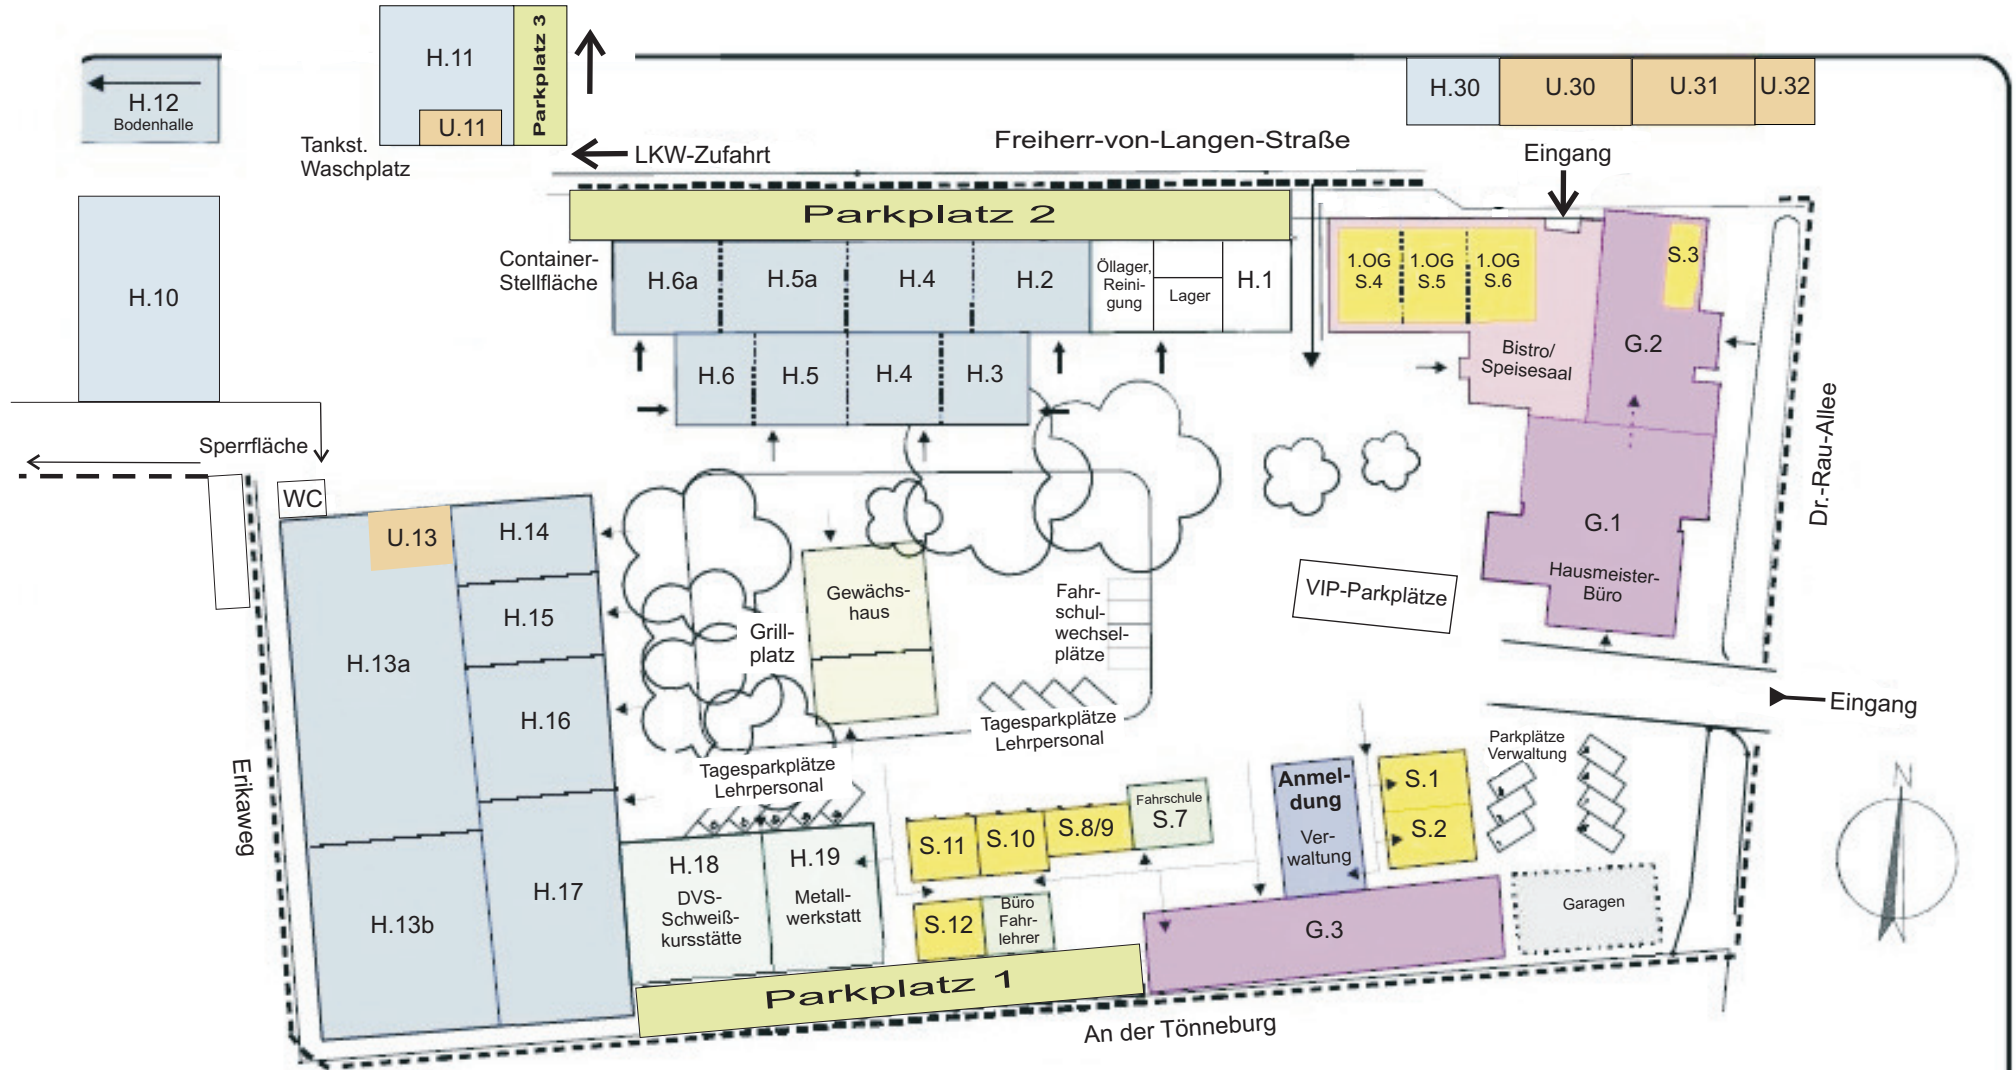

Legende:	Halle = H.	Unterrichtsraum = U	Anmeldung Verwaltung	G1 Anmeldung/Hausmeister/Wohnbereich G2 Küche/Wohnbereich G3 Wohnbereich = G.	Freizeitbereich
	Seminarraum = S.	Fahrschule	Geschäftsführung		Parkplätze Seminarteilnehmer